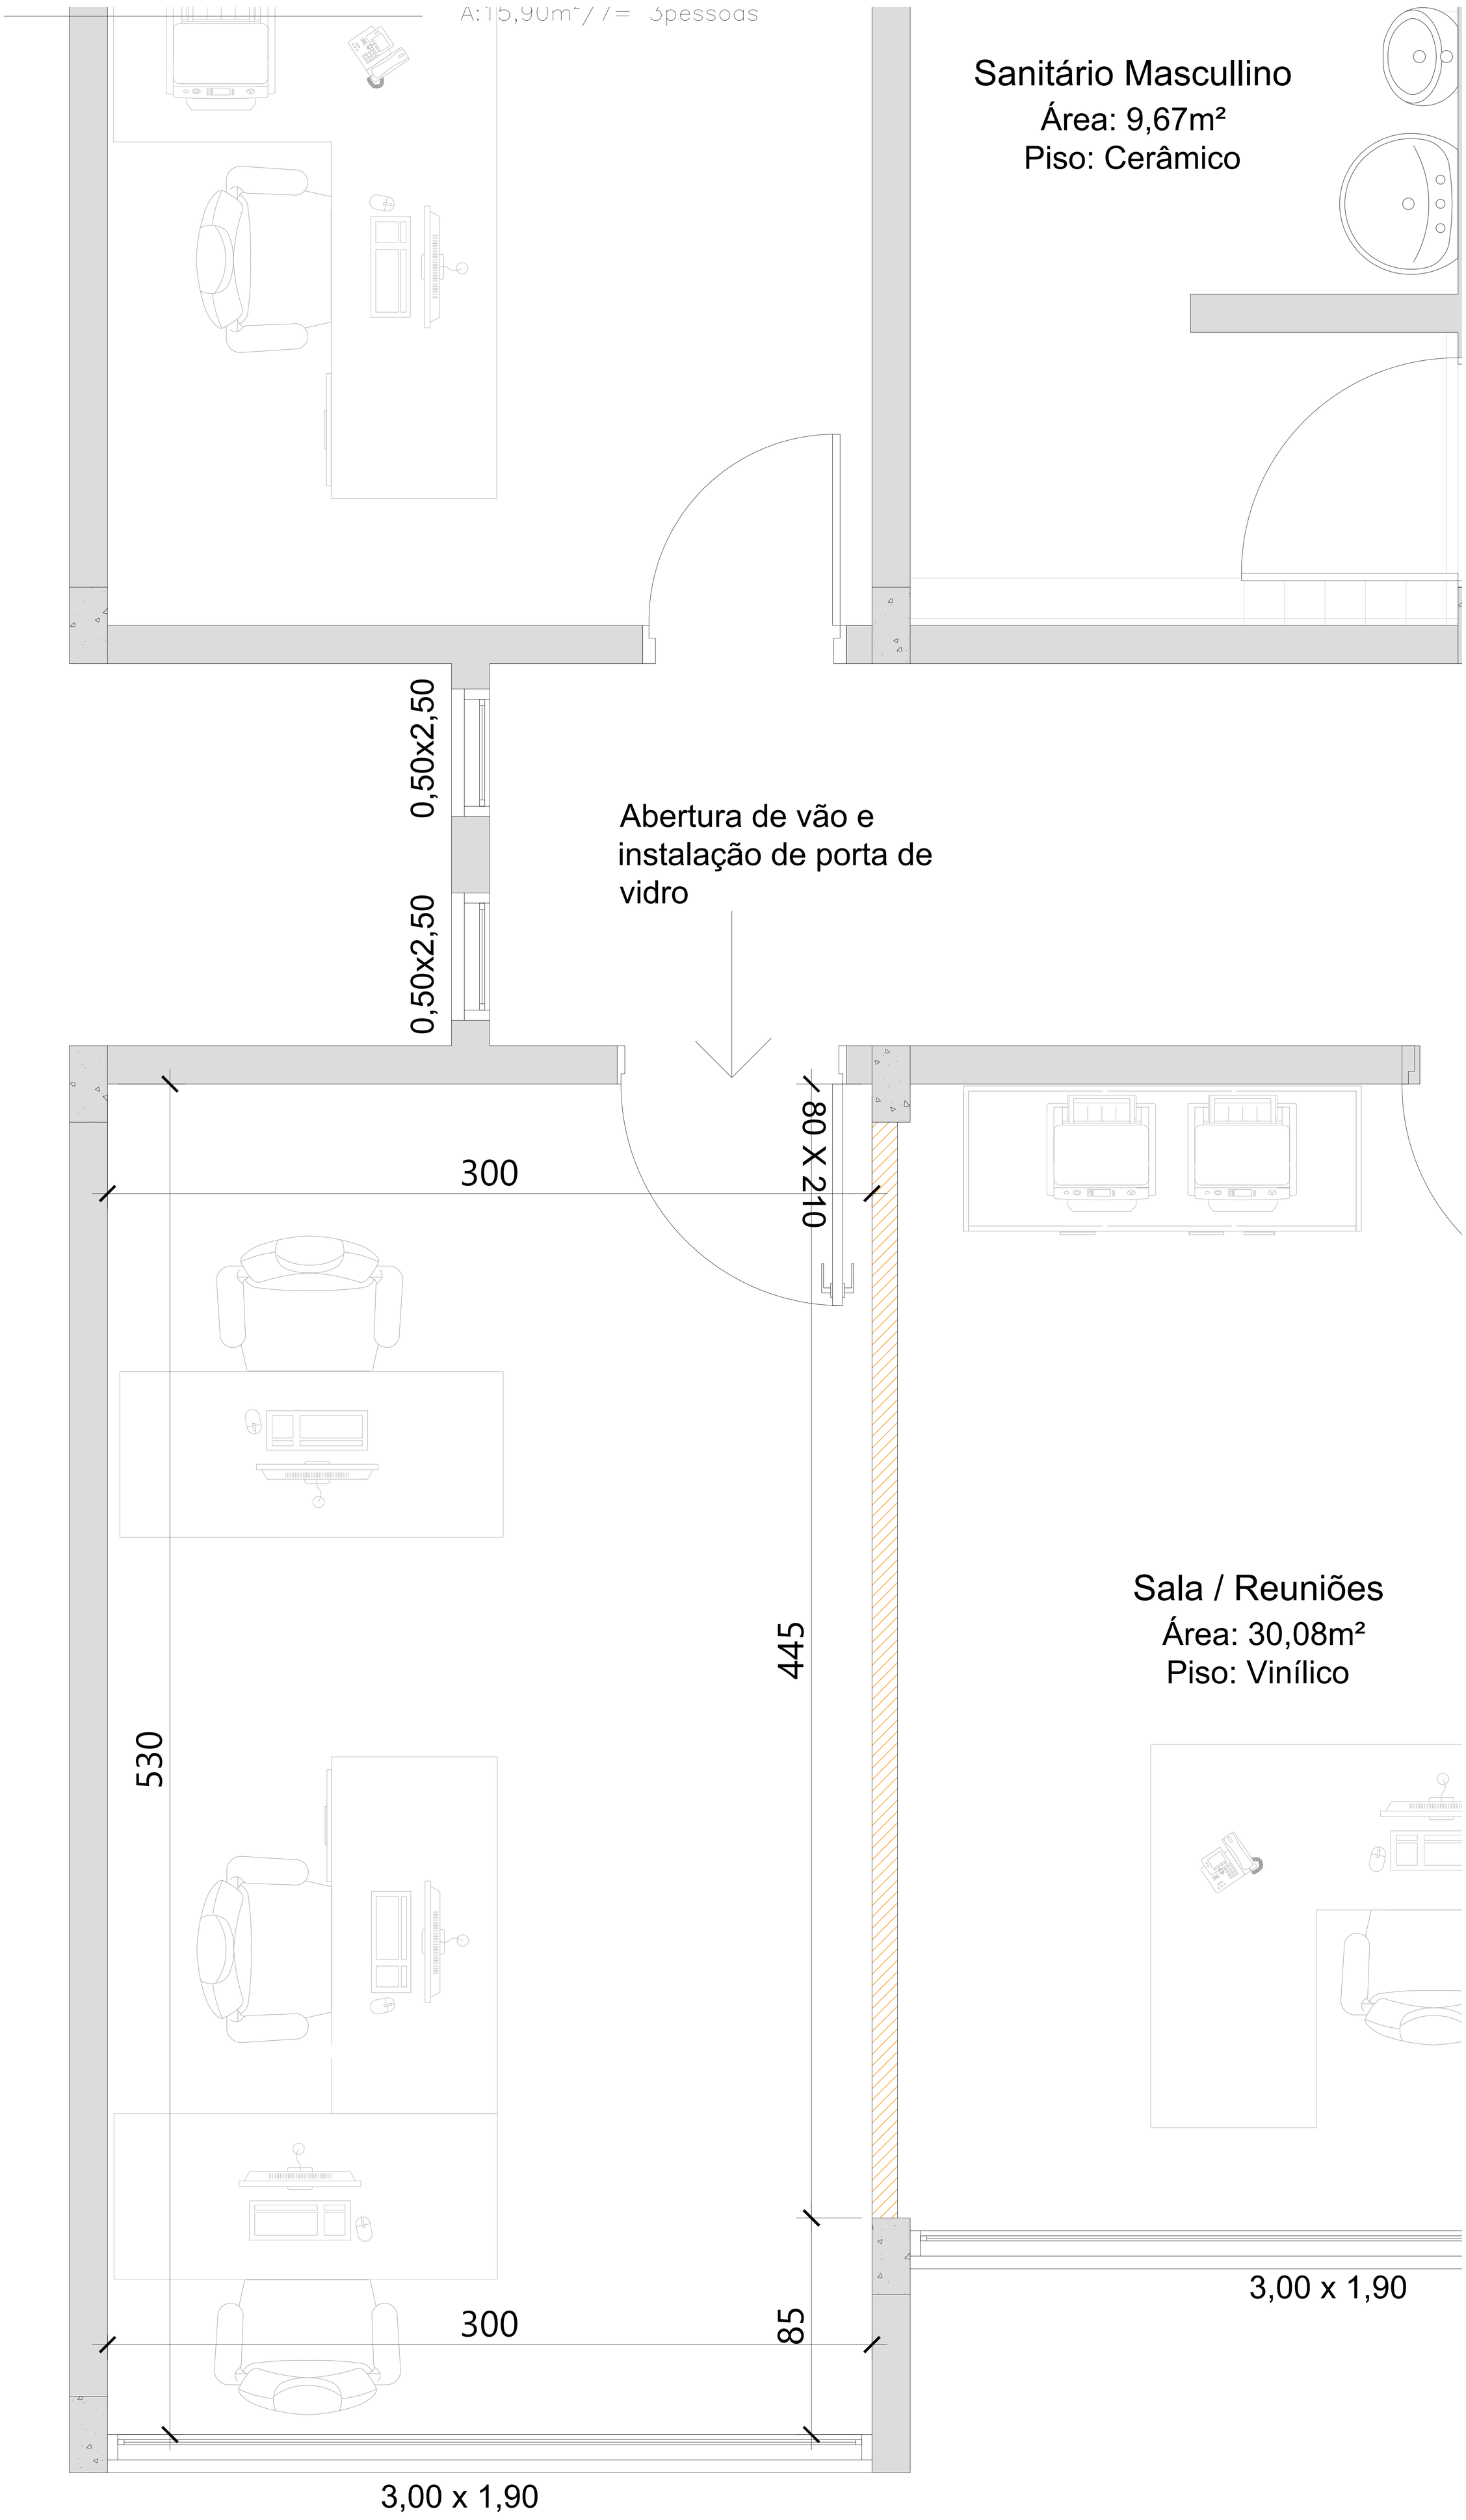

PLANTA BAIXA DIVISÃO SALA 2