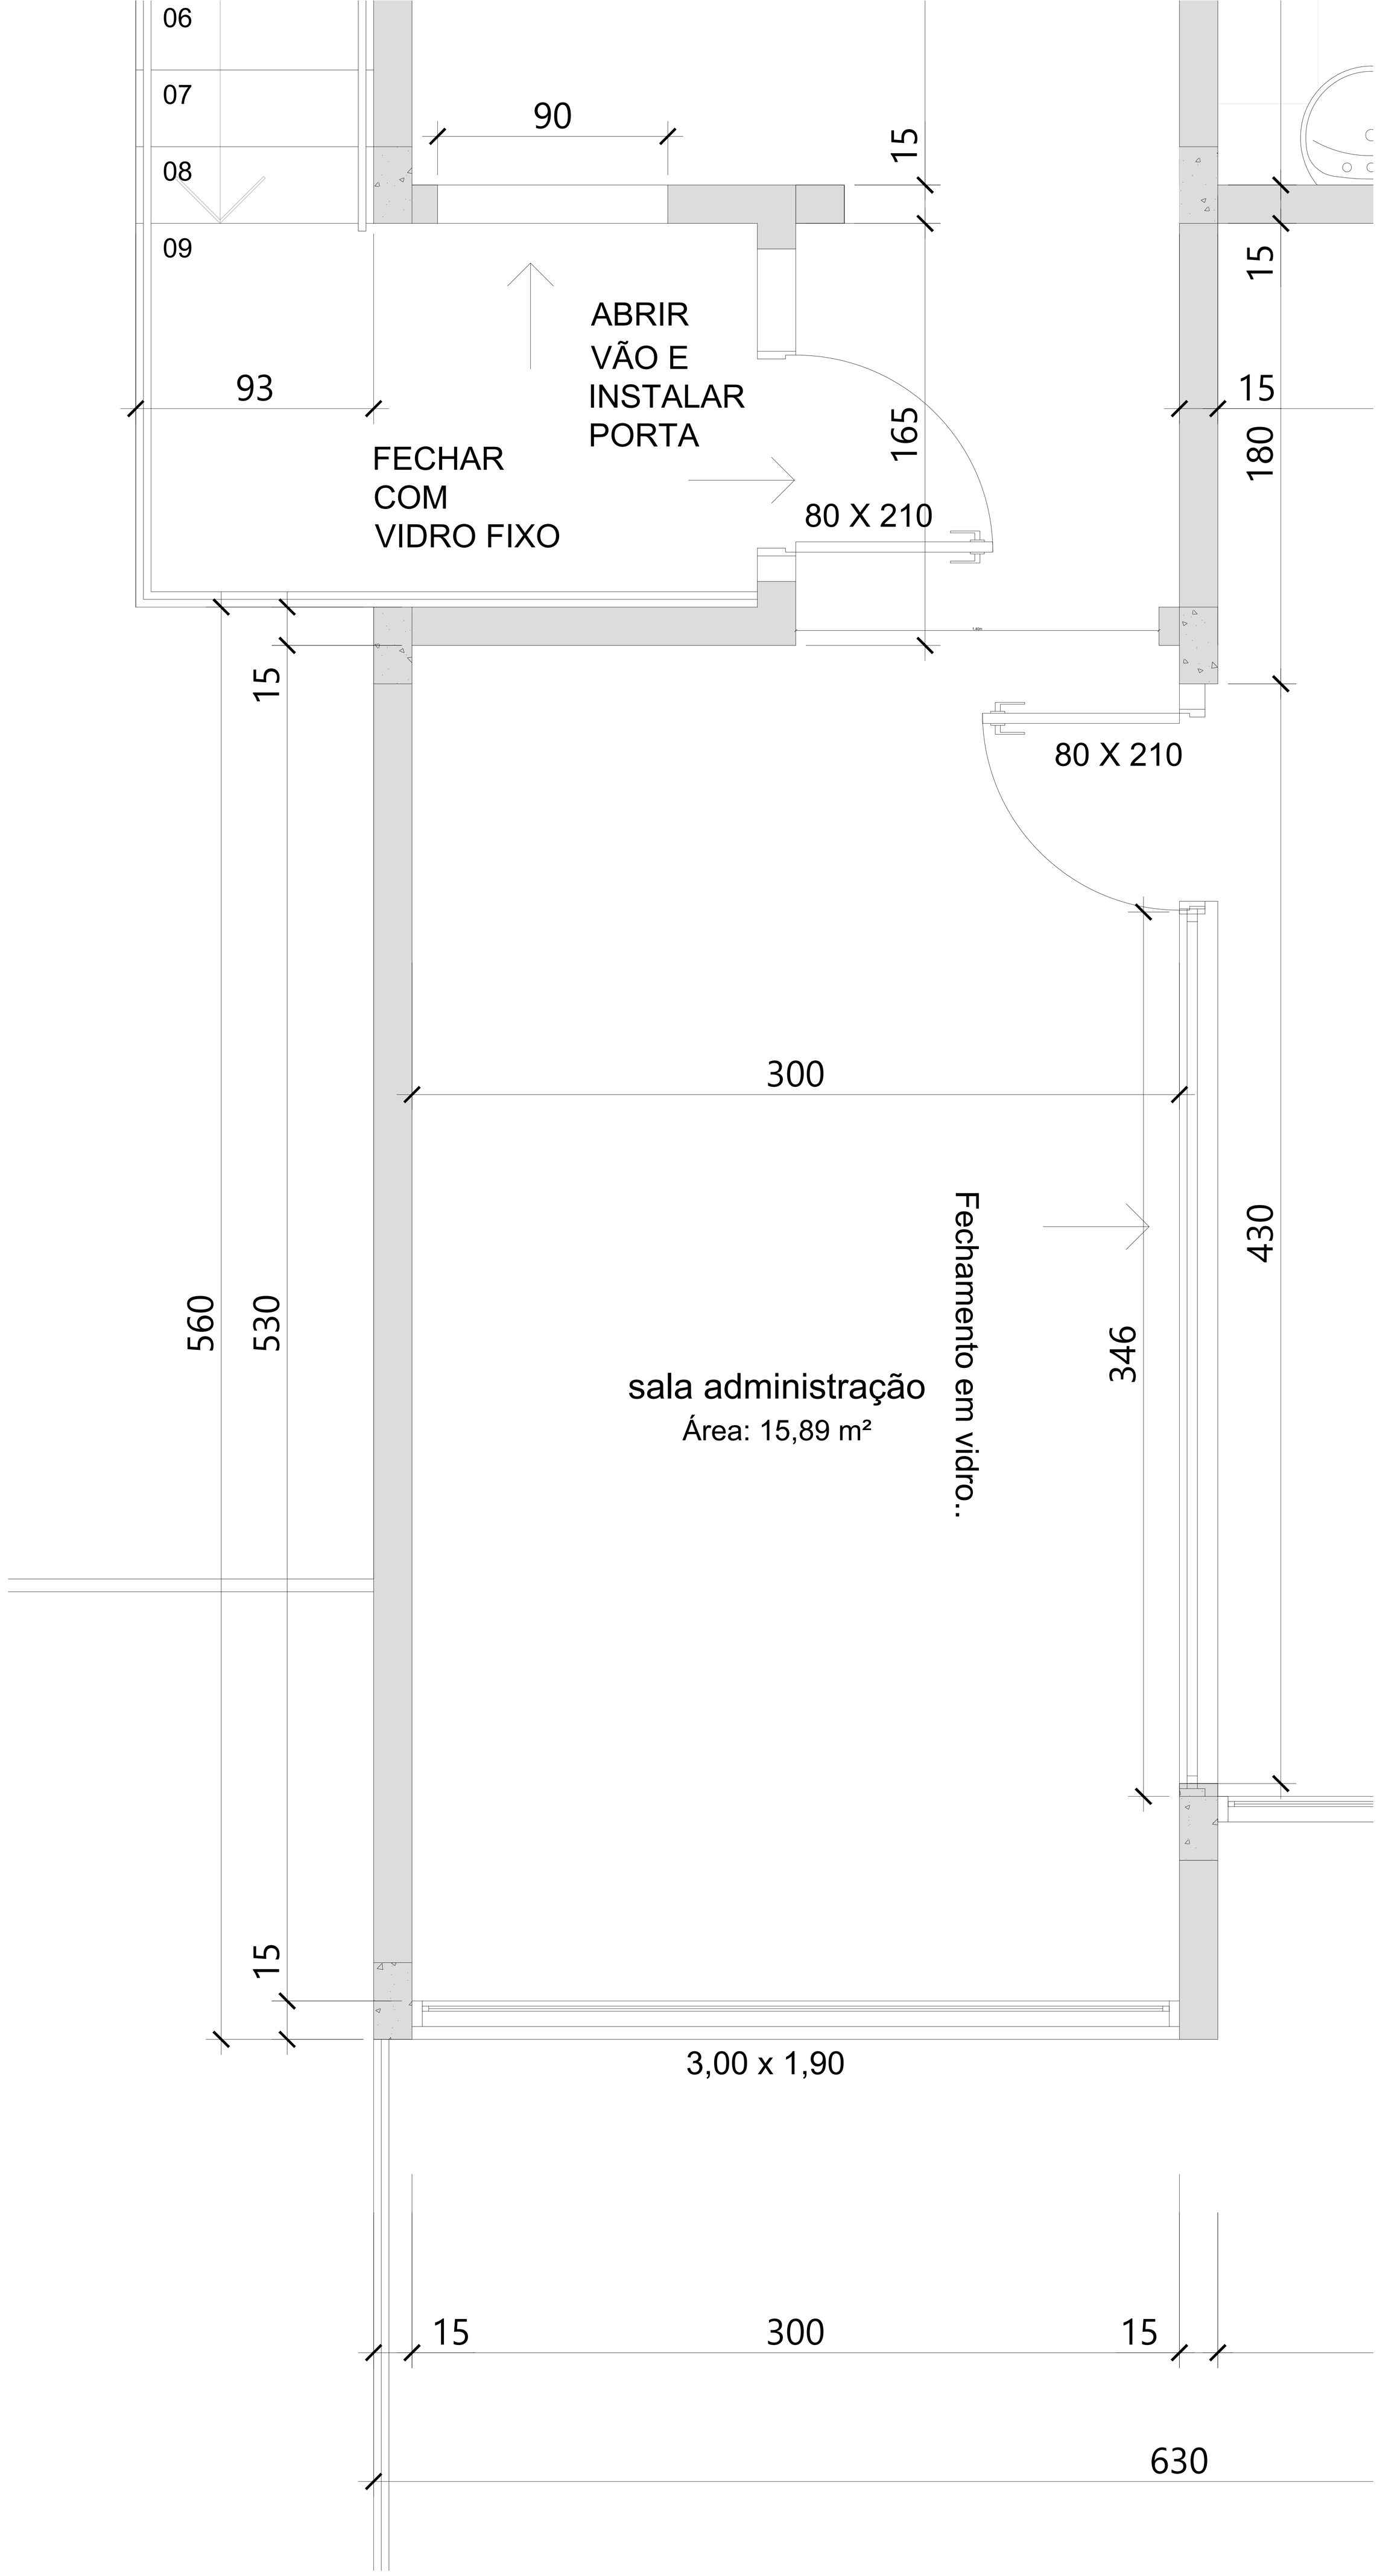

PLANTA BAIXA SALA ADMINISTRAÇÃO NO SAGUÃO